


ULICA TRAUGUTTA

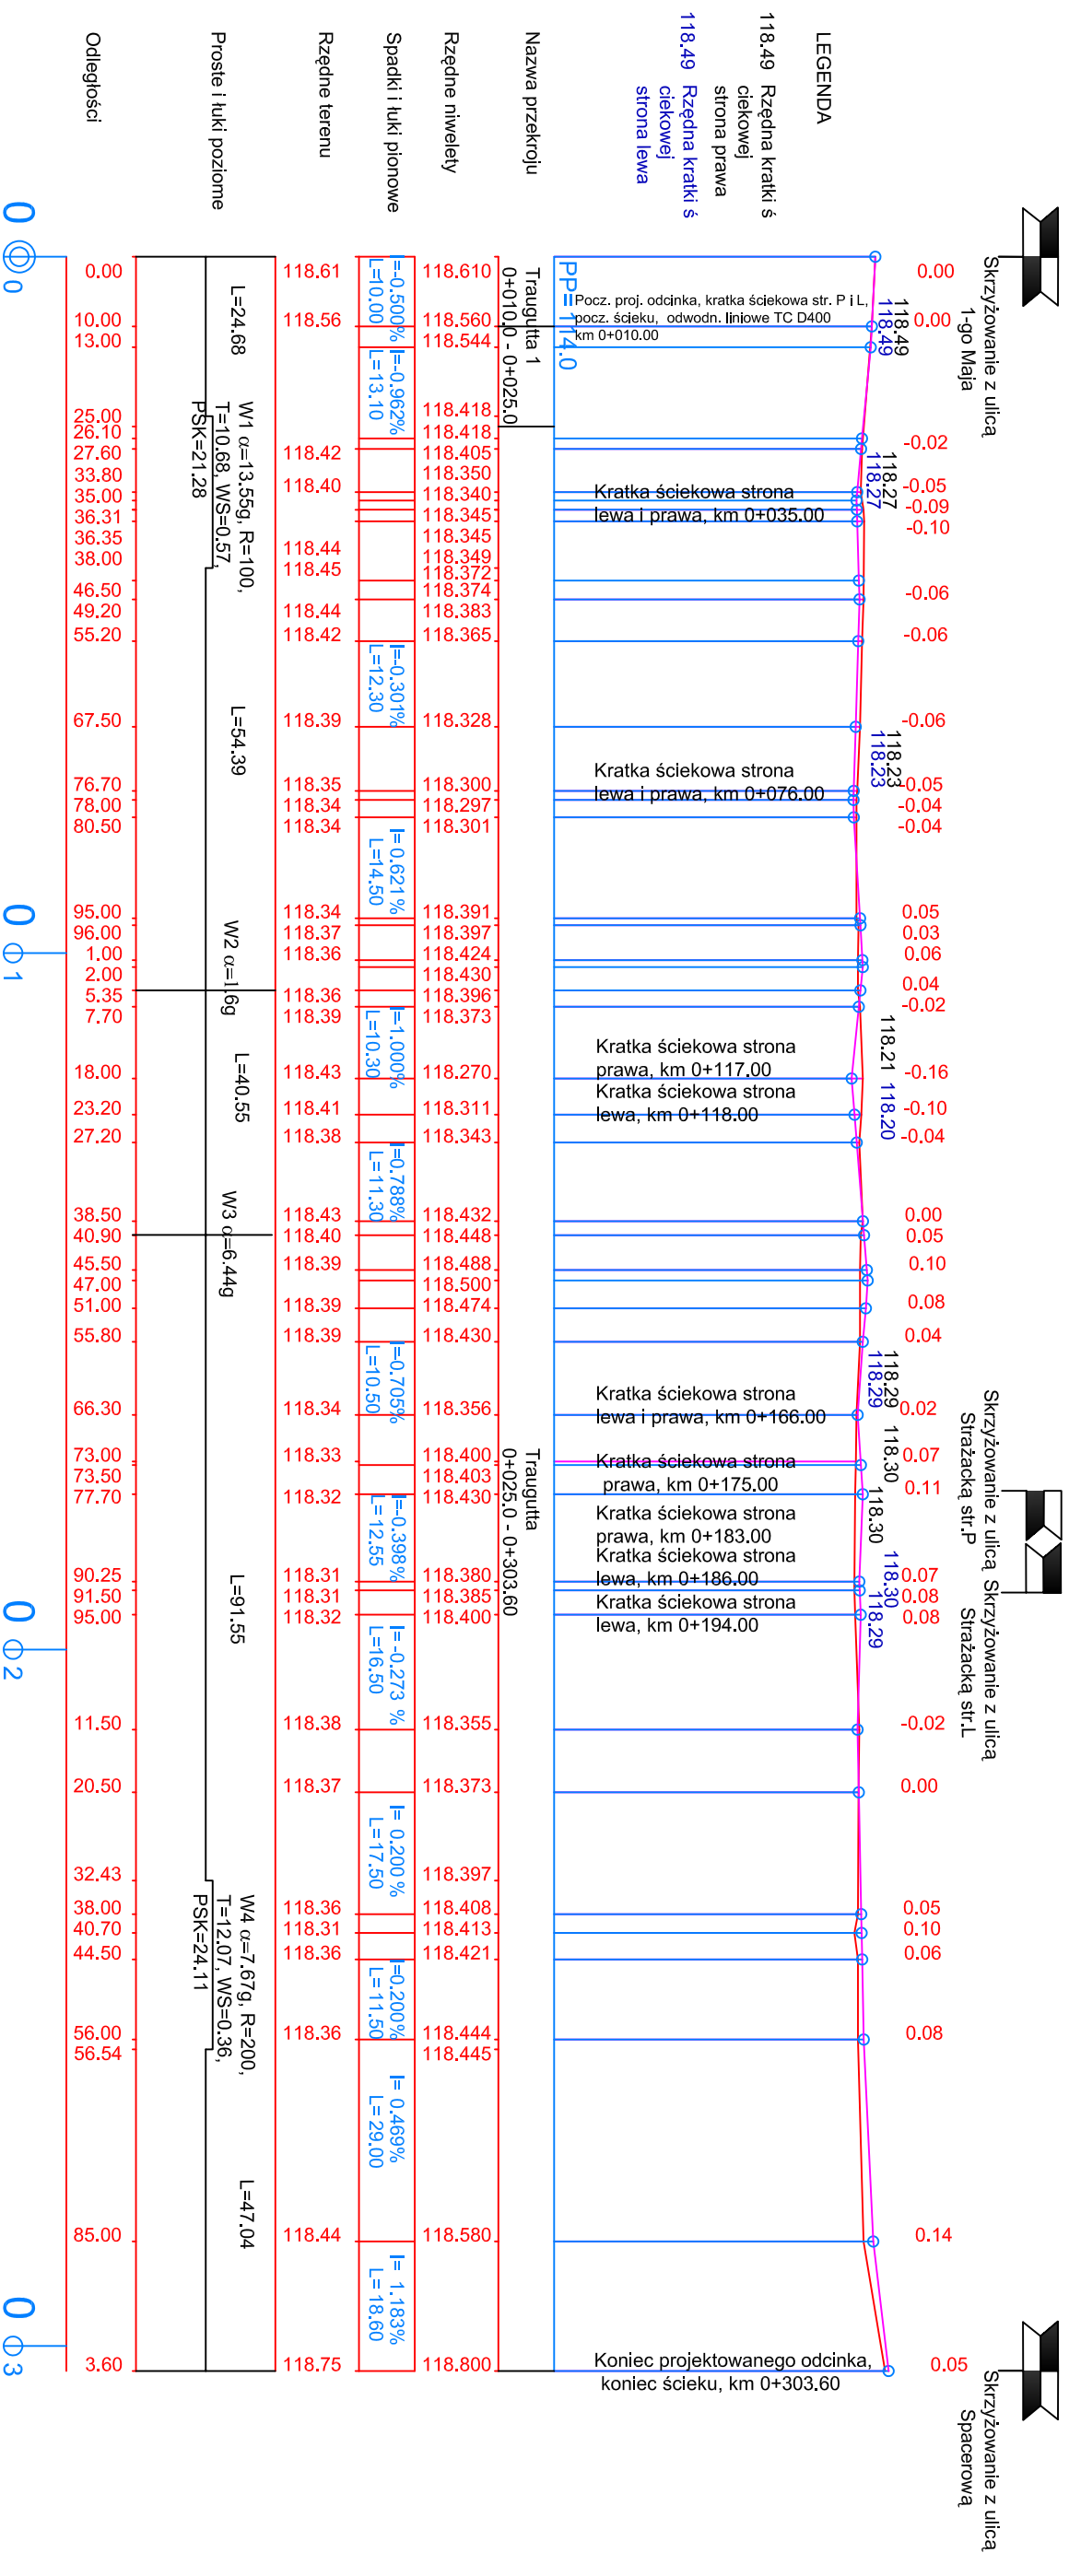

Nazwa i adres obiektu		PRZEBUDOWA DRÓG GMINNYCH	
ul. Traugutta dz. nr 632		ul. Piaskowa dz. nr 688, 688/9, 277/2, 276/1	
w m. Kobiel gm. Kobiel woj. Mazowieckie		Branża drogowa	
Tytuł rysunku			
PROFIL PODŁUŻNY			
Inwestor		Skala	
Urząd Gminy		1:100	
05-340 Kobiel, ul. Szkolna 1		nr dop. prog.	
Bogusław Godula		GP 7342/20/	
mgr Tomasz Mazurek		86/94	
mgr inż. Mateusz Michalik		Data	
mgr inż. Mateusz Michalik		Data	