Traugutta 1

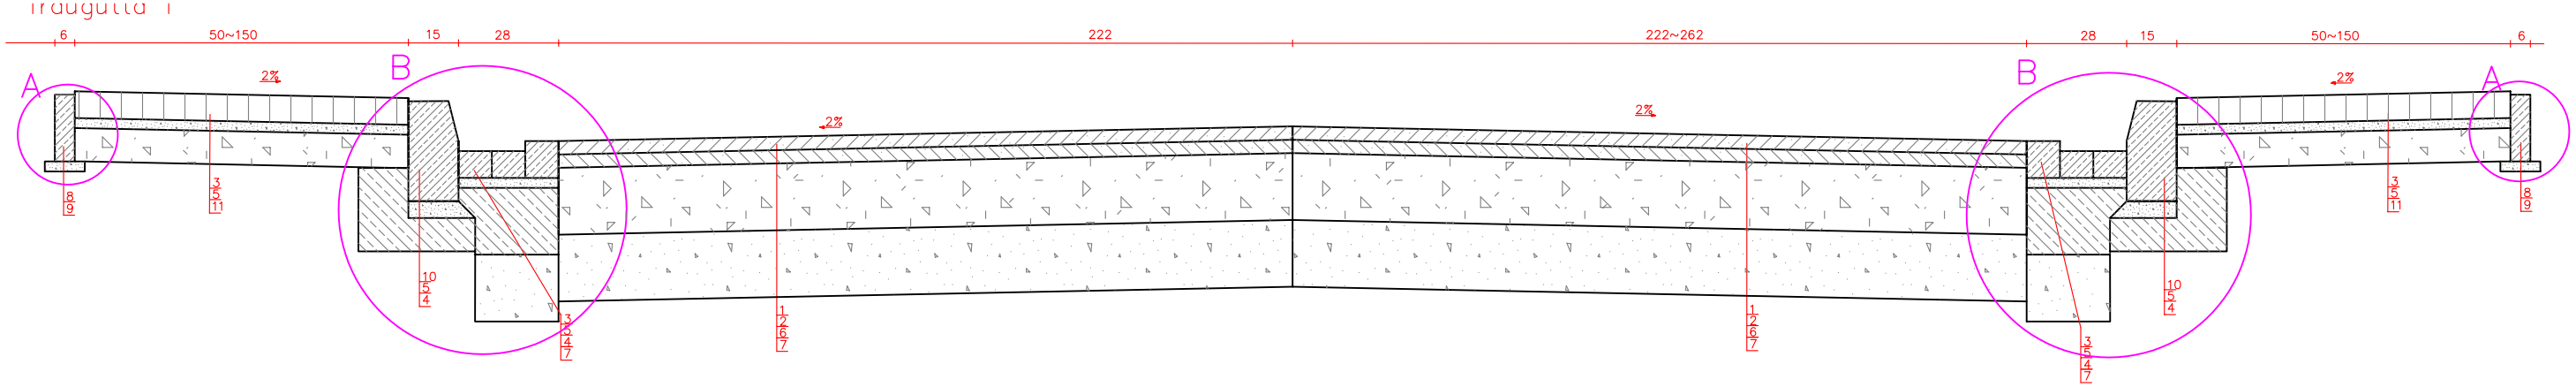

Traugutta

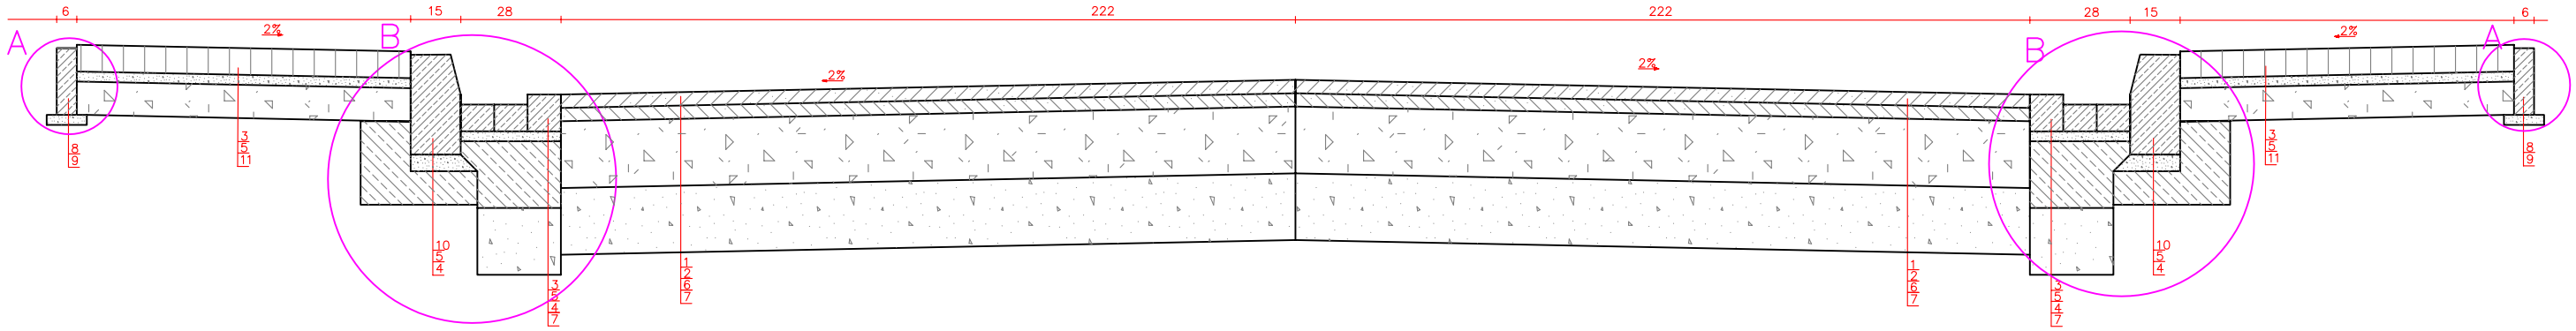

Traugutta A

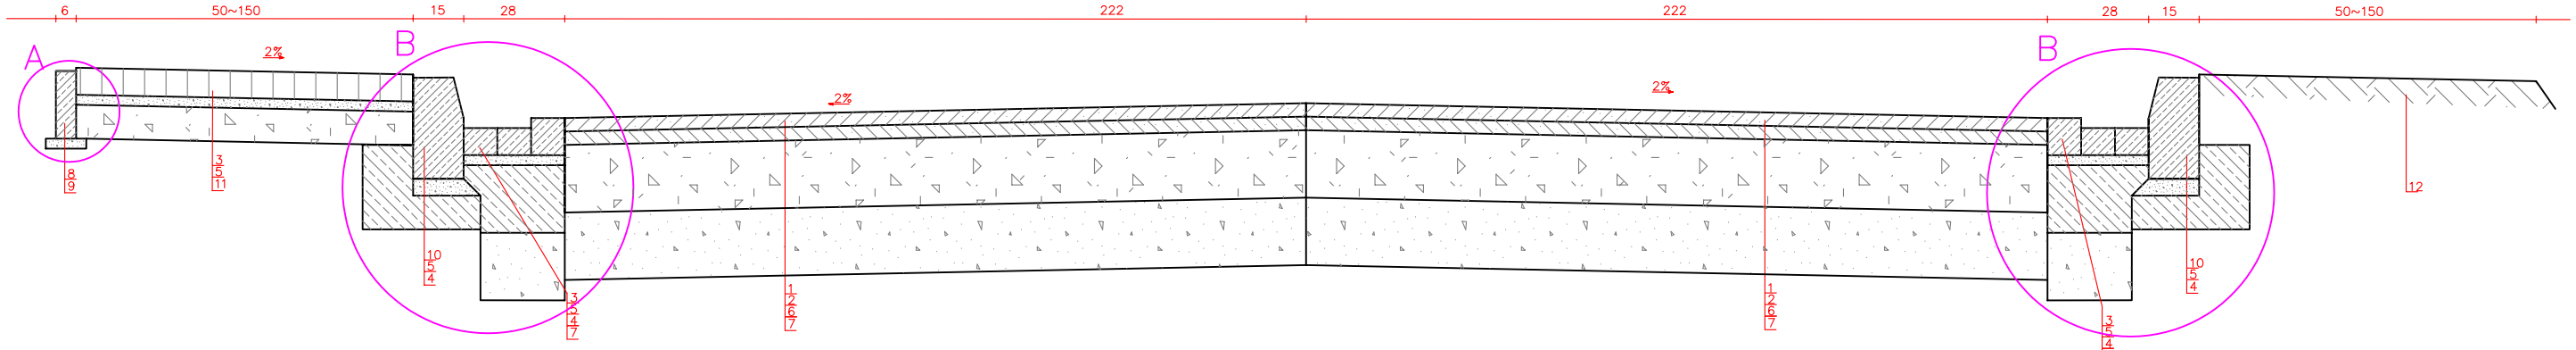

SZCZEGÓŁY KONSTRUKCYJNE

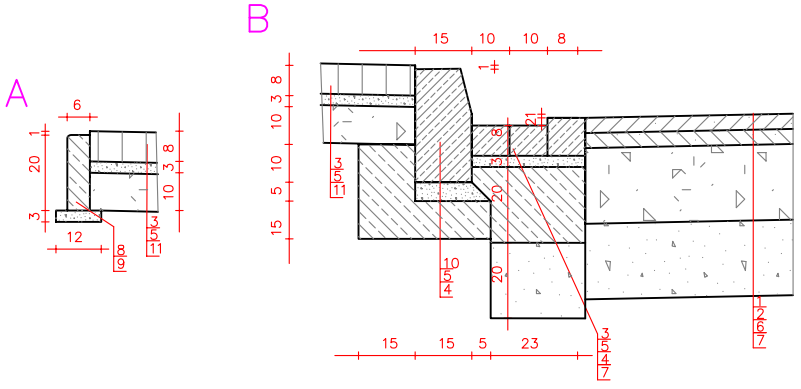

	LEGENDA
1	warstwa ścieralna z asfaltobetonu gr. 3cm.
2	warstwa wiążąca z asfaltobetonu gr. 4cm.
3	kostka betonowa gr 8cm
4	ława betonowa, beton klasy 15
5	podsypka cementowo–piaskowa 1:4
6	podbudowa z kruszywa łamanego stabilizowanego mechanicznie gr. 20cm.
7	warstwa odsączająca gr 20cm. z piasku
8	obrzeże betonowe 6x20
9	podsypka gr. 3cm. z piasku
10	krawężnik betonowy 15x30
11	podbudowa z kruszywa łamanego stabilizowanego mechanicznie gr. 10cm.
12	trawnik

Nazwa i adres obiektu

PRZEBUDOWA DRÓG GMINNYCH
ul. Traugutta dz. nr 632
ul. Piaskowa dz. nr 688, 688/9, 277/2, 276/1
w m. Kołbiel gm. Kołbiel woj. Mazowieckie

Branża: Branża drogowa

Tytuł rysunku: PRZEKROJE NORMALNE

Inwestor: Urząd Gminy 05-340 Kołbiel, ul. Szkolna 1		Skala: 1: 20
Projektant: Bogusław Godula	Podpis	nr upr. proj: GP.7342/20/86/94
Opracował: mgr Tomasz Mazurek	Podpis	Data
Opracował: mgr inż. Mateusz Michalik	Podpis	Data