



### NAWIERZCHNIA CHODNIKA

- BETONOWA KOSTKA BRUKOWA- gr.6cm
- PODSYPKA CEMENTOWO-PIASKOWA-gr. 5cm
- PIASEK ŚREDNIOZIARNISTY - gr.10cm
- GRUNT RODZIMY

### TRAWA SYNTETYCZNA - wysokość włókna 20 mm

- TRAWA SYNTETYCZNA wysokość włókna 20 mm
- WARSTWA WYRÓWNAWCZA:mieszanka drobnogranulowana ze skał magmowych o wskaźniku piaskowym>65% (0,075-4 mm) - gr. 3 cm
- WARSTWA NOŚNA:kliniec (4-31,5 mm) lub alternatywnie kruszywo łamane, stabilizowane mechanicznie (4-31,5 mm) o wskaźniku piaskowym>50% i zawartości pyłów <5% - gr.15 cm
- GEOWŁÓKNINA DRENARSKO-SEPARUJĄCA z włókien ciągłych
- PIASEK ŚREDNIOZIARNISTY zagęszczony warstwowo do  $I_s=1$ , gr. 15 cm
- GRUNT RODZIMY dogęszczony powierzchniowo do  $I_s=0,97$

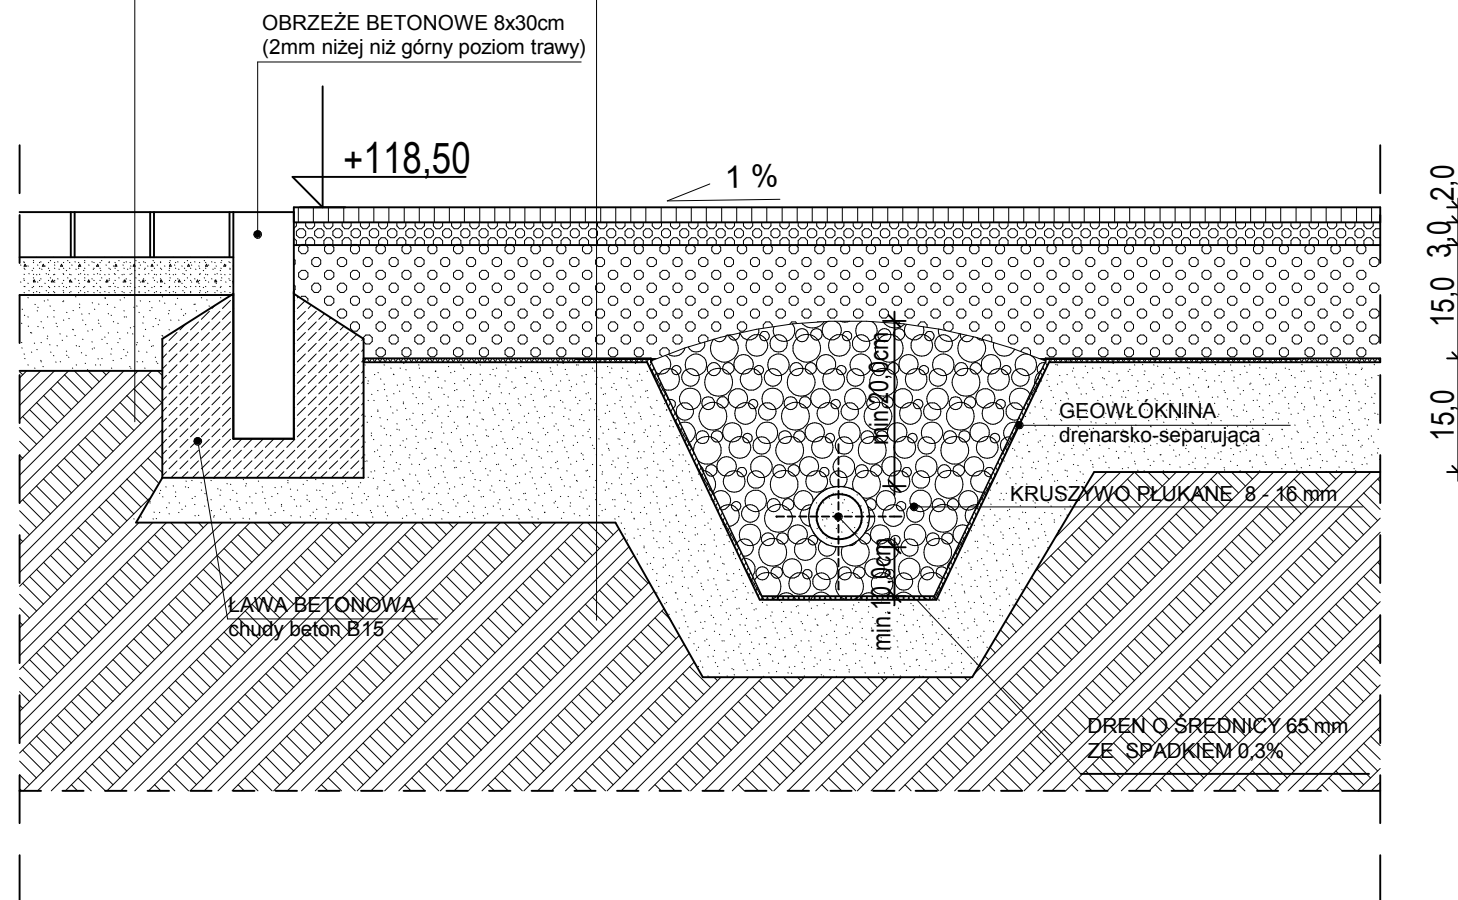

|   |   |                                     |
|---|---|-------------------------------------|
|    |   |                                     |
| 70-486 SZCZECIN<br>ul.Kr. Korony Polskiej 24<br>tel. (091) 42 432 76/77<br>fax. (091) 42 432 78   | 02-786 WARSZAWA<br>ul. Zamiany 12<br>tel. (022) 646 82 91<br>fax. (022) 646 82 92 |                                     |
| Inwestor / adres :<br><b>URZĄD GMINY KOŁBIEL<br/>Ul. SZKOLNA 1, 05-340 KOŁBIEL</b>  |   |                                     |
| projekt / obiekt :<br><b>PROJEKT BOISKA WIELOFUNKCYJNEGO<br/>PRZY SZKOLE PODSTAWOWEJ<br/>W KOŁBIELI</b>   |   |                                     |
| adres inwestycji :<br><b>ul. Szkolna 5, 05-340 Kołbiel<br/>dz. nr 282,406/15,406/16 i 406/17, ark.mapy nr 273.244.171;173</b>   |   |                                     |
| rysunek / temat / treść :<br><b>PRZEKRÓJ PRZEZ NAWIERZCHNIĘ</b>   |   |                                     |
| autor/projektant  | imię i nazwisko   | podpis :                            |
| mgr inż. arch.  | Dagmara<br>Adamy-Kołdziejska<br>Nr upr. 16/ZPOIA/2006                             |                                     |
| sprawdził   | mgr inż. arch.  | Izabela Gruca<br>Nr upr. 76/SZ/2001 |
| opracował   | mgr inż. arch.  | Katarzyna Jekielek -Batolik         |
| faza :  | branża :  | rys. nr :                           |
| PBW   | ARCHITEKTURA  | 4                                   |
| skala :   | data :  |                                     |
| 1:10  | SIERPIEŃ 2007   |                                     |
| <b>PRAWA AUTORSKIE ZASTRZEŻONE</b><br>Przedmiotowy projekt / utwór architektoniczny jest chroniony prawem autorskim<br>zgodnie z art. 1 i następną Ustawy o Prawie Autorskim i Prawach Pokrewnych<br>z dn. 4 lutego 1994 roku ( DJ nr 24 poz.83 z 23 lutego 1994 r. ) |   |                                     |