


ULICA TRAUĞUTTA

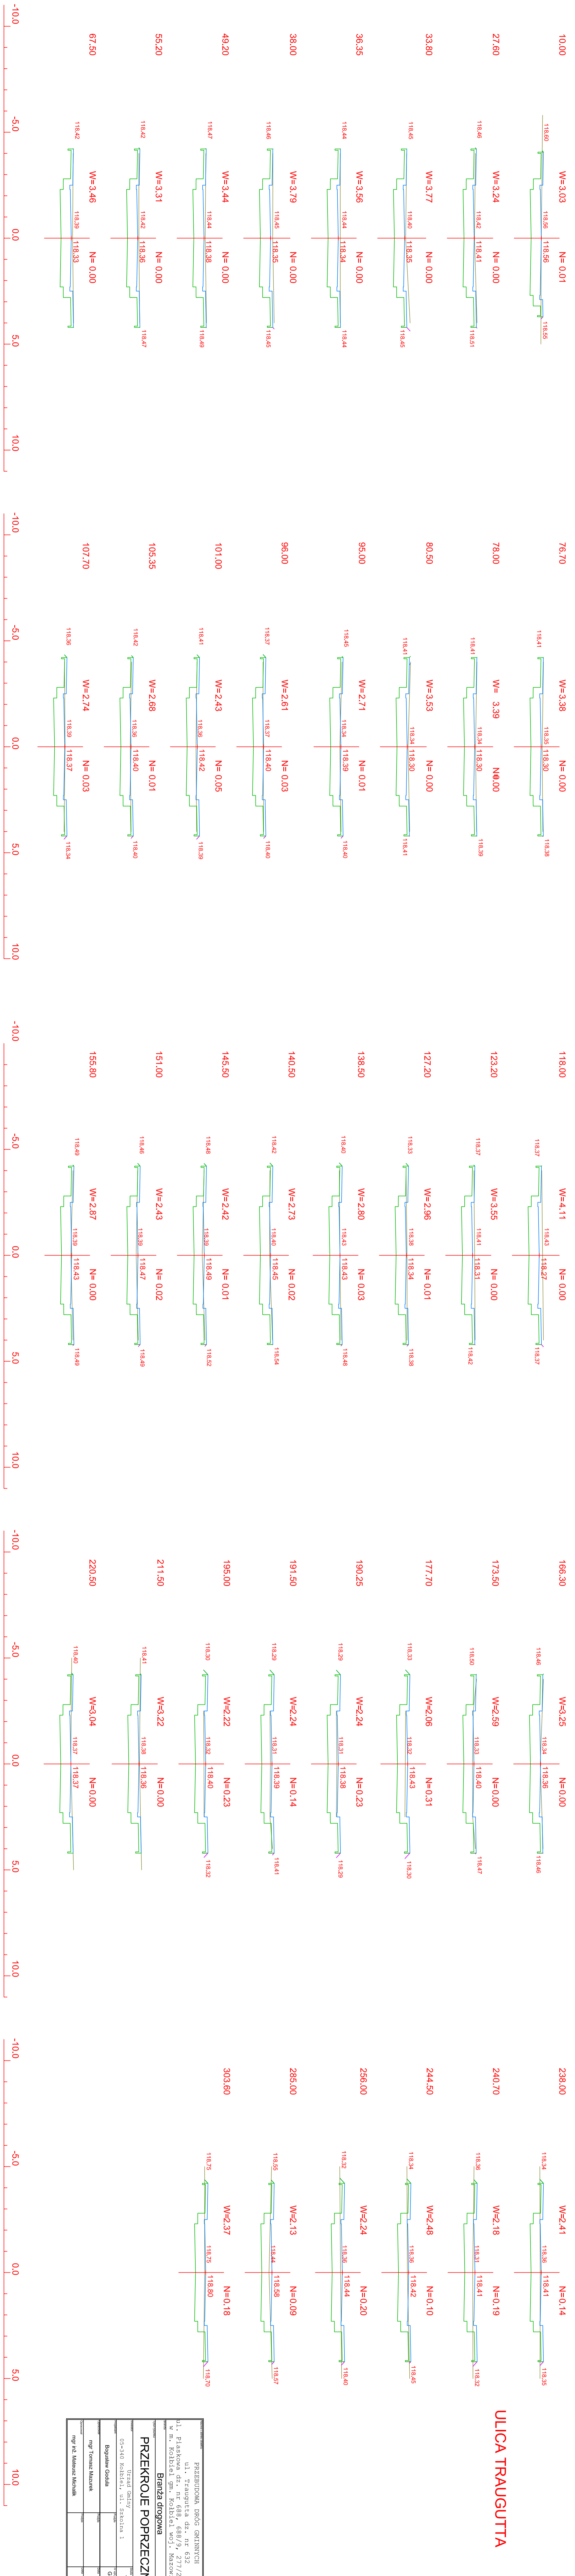

PRZEKROJE POPRZECZNE	
ul. Traugutta dz. nr 632	
w m. Kobiel wój. Mazowieckie	
Branża drogową	
Urząd Gminy	
05-340 Kobiel, ul. Szkolna 1	1:100
Bogdan Godda	
mgr Tomasz Mazurek	
GP 734220/	86/84
mgr inż. Mateusz Michalik	