


**POW. : OTWOCKI**  
**GMINA : KOLBIEL**  
**WIEŚ : KOLBIEL**  
**DZIAŁKA NR 282**  
**ARKUSZ MAPY NR 273.244.171; 173**  
**SKALA 1 : 500**  
**MAPA d/c PROJEKTOWYCH**

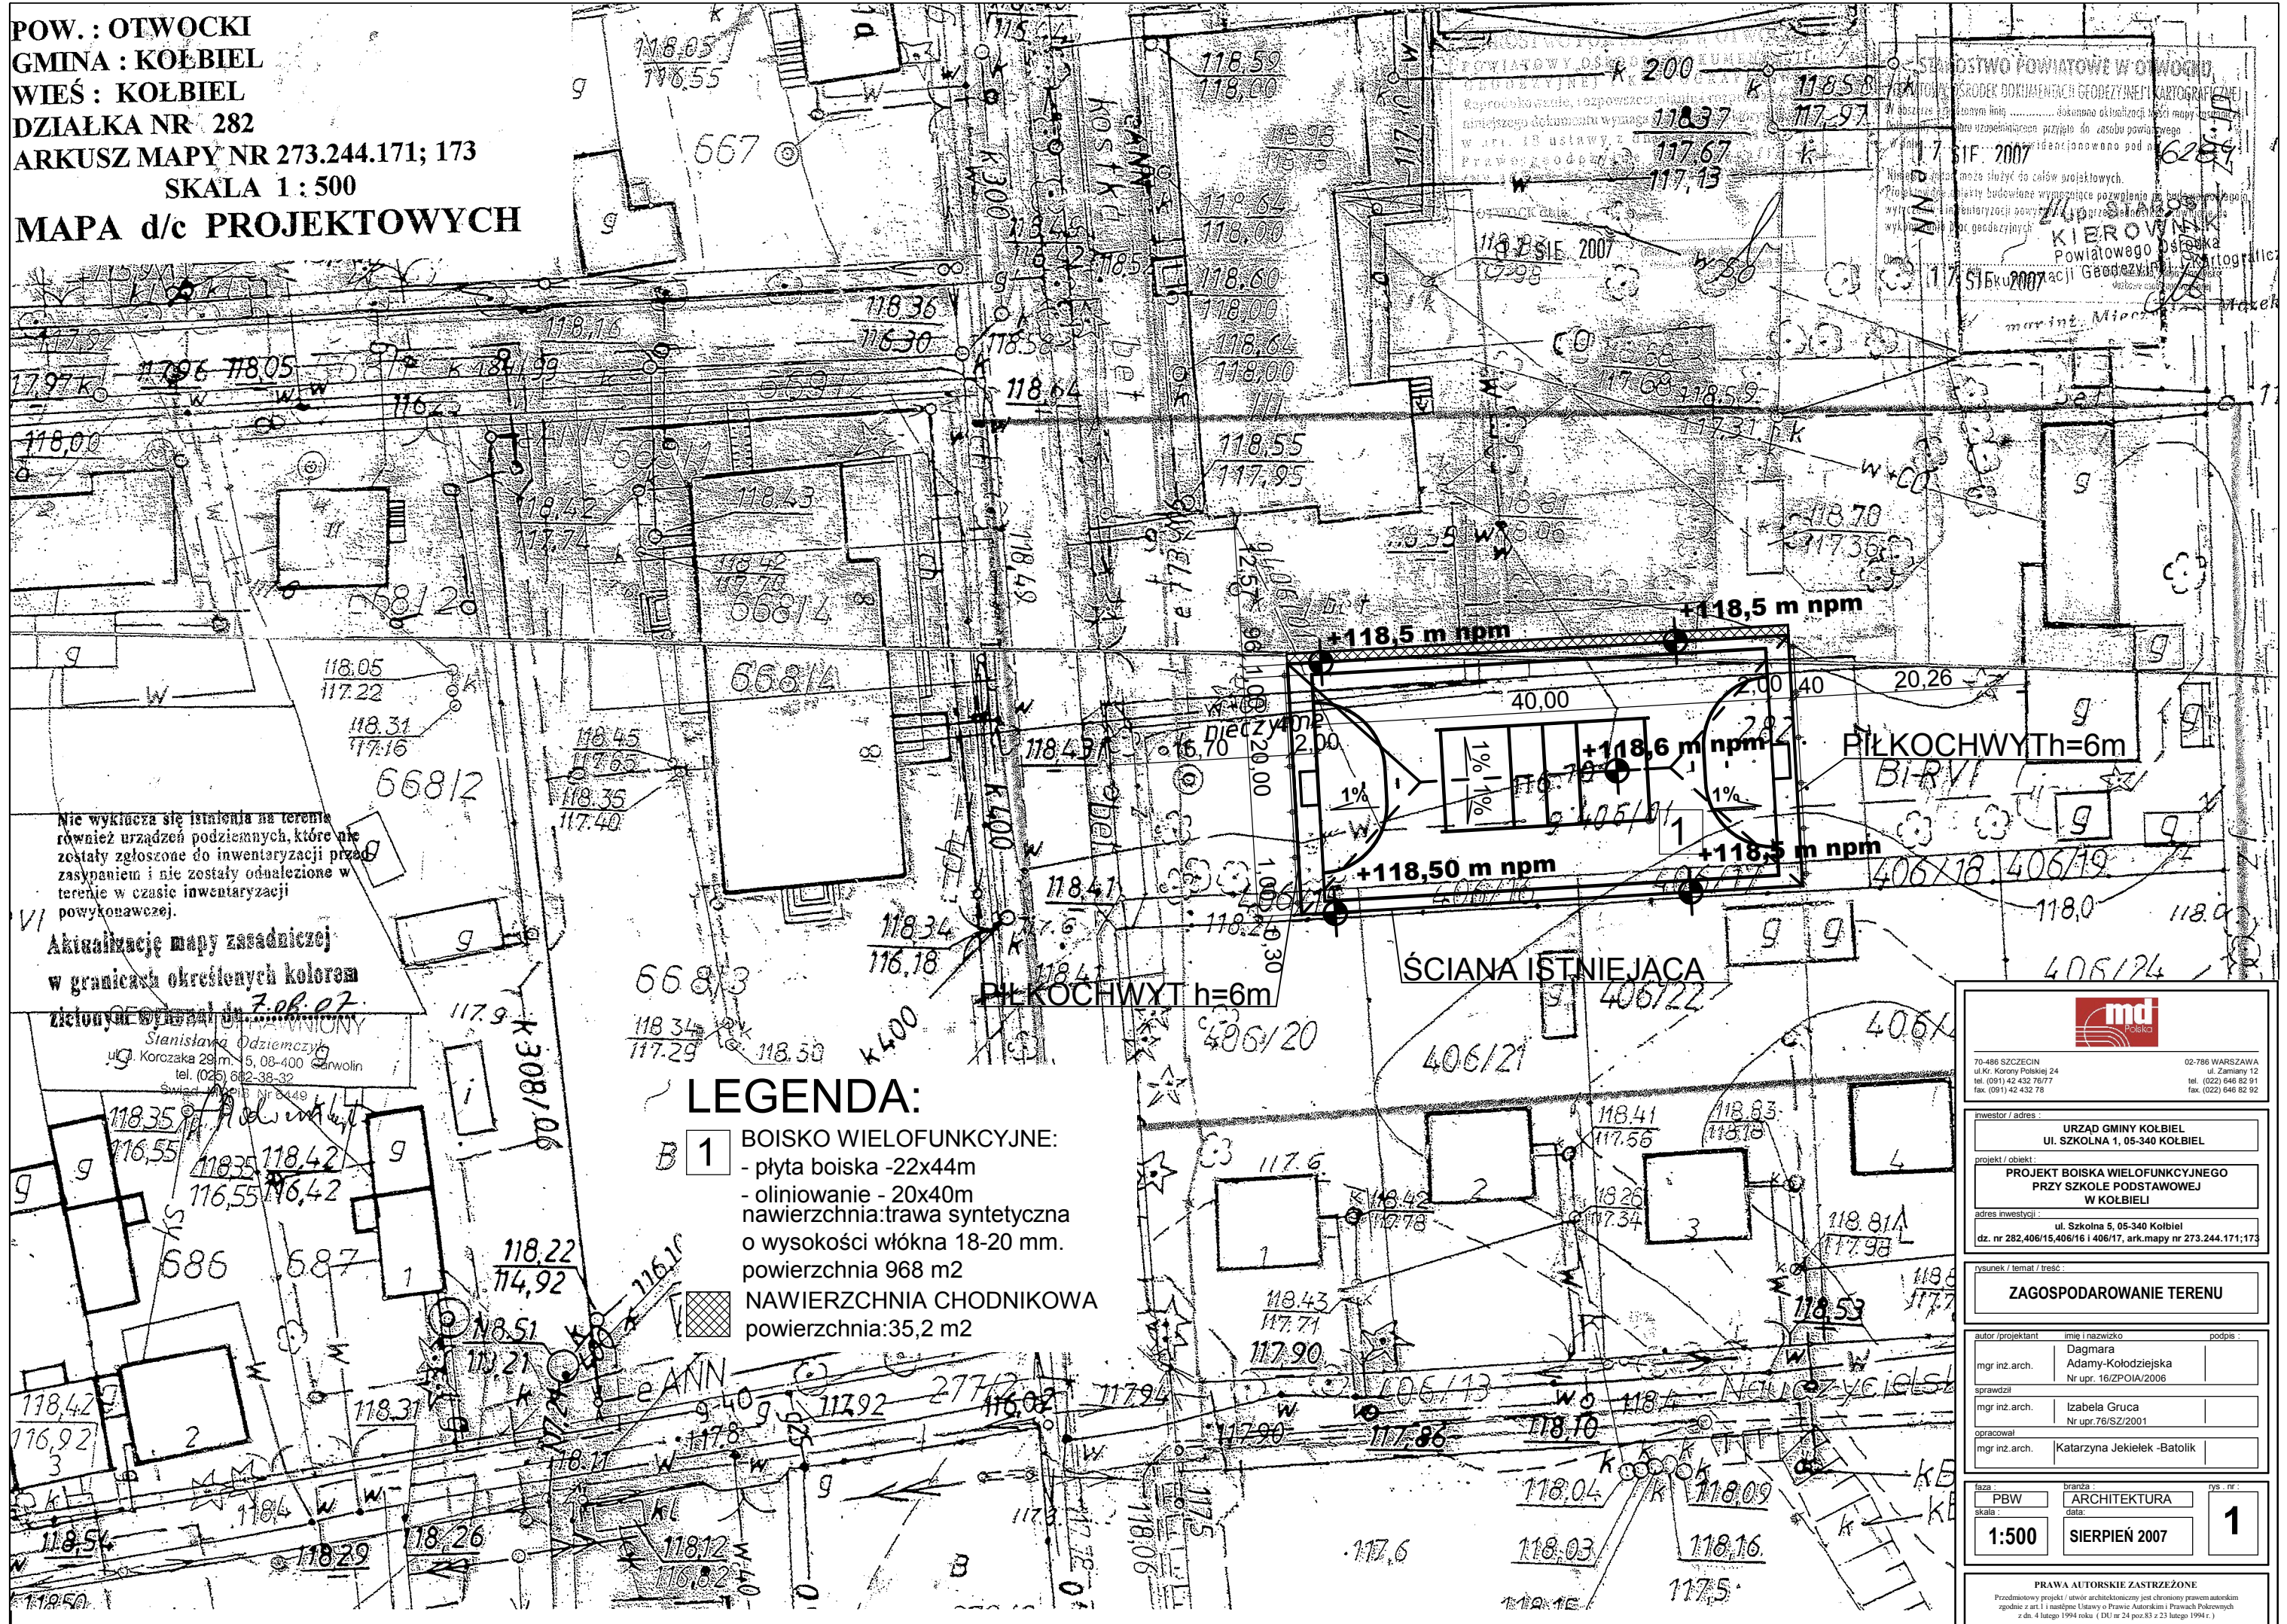

Nie wykazują się instalacje na terenie  
 również urządzeń podziemnych, które nie  
 zostały zgłoszone do inwentaryzacji przed  
 zasypaniem i nie zostały odnalezione w  
 terenie w czasie inwentaryzacji  
 powyższej.

Aktualizację mapy zasadniczej  
 w granicach określonych kolorem  
 zielonym.

**LEGENDA:**

- B 1 BOISKO WIELOFUNKCYJNE:**  
 - płyta boiska - 22x44m  
 - oliniowanie - 20x40m  
 nawierzchnia: trawa syntetyczna  
 o wysokości włókna 18-20 mm.  
 powierzchnia 968 m<sup>2</sup>
- NAWIERZCHNIA CHODNIKOWA  
 powierzchnia: 35,2 m<sup>2</sup>

70-466 SZCZECIN ul. Korczaka 29 m. tel. (025) 882-38-32 Świętokrzyski 11b Nr 8449	02-786 WARSZAWA ul. Zamiany 12 tel. (022) 646 82 91 fax. (022) 646 82 92
inwestor / adres: <b>URZĄD GMINY KOLBIEL</b> UI. SZKOLNA 1, 05-340 KOLBIEL	
projekt / obiekt: <b>PROJEKT BOISKA WIELOFUNKCYJNEGO</b> PRZY SZKOLE PODSTAWOWEJ W KOLBIELI	
adres inwestycji: ul. Szkolna 5, 05-340 Kolbiel dz. nr 282, 406/15, 406/16 i 406/17, ark. mapy nr 273.244.171; 173	
tytuł / temat / treść: <b>ZAGOSPODAROWANIE TERENU</b>	
autor / projektant mgr inż. arch. Dagmara Adamy-Kolodziejska Nr upr. 16Z/POIA/2006	imię i nazwisko Dagmara Adamy-Kolodziejska Nr upr. 16Z/POIA/2006
mgr inż. arch. Izabela Gruca Nr upr. 76/SZ/2001	podpis: Izabela Gruca
mgr inż. arch. Katarzyna Jekielek-Batoliuk	opracował Katarzyna Jekielek-Batoliuk
faza: PBW	branża: ARCHITEKTURA
skala: 1:500	rys. nr: 1
data: SIERPIEŃ 2007	
<small>         PRAWA AUTORSKIE ZASTRZEŻONE          Przedmiotowy projekt / uwaga architektoniczna jest chroniony prawem autorskim          zgodnie z art. 1 i następnymi Ustawy o Prawie Autorskim i Prawach Pokrewnych          z dn. 4 lutego 1994 roku (Dz. Urz. 24 poz. 83 z 23 lutego 1994 r.)       </small>	